
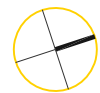


BLOQUE B_PLANTA BAJA

Cuadro de Superficies Construidas por viviendas/Trasteros

EDIFICIO B

	Vivienda/Trastero/Local/ Garaje	Superficie Útil. (Superficies útiles interiores)	Superficie Construida Vivienda. (A)	TOTAL C.C.P.C
BAJA	Local Comercial	152,46	161,32	194,42
	Plaza de Garaje 1	16,20	45,98	55,42
	Plaza de Garaje 2	12,84	36,45	43,93
	Plaza de Garaje 3	11,89	33,75	40,68
	Plaza de Garaje 4	11,40	32,36	39,00
	Plaza de Garaje 5	11,84	33,61	40,50

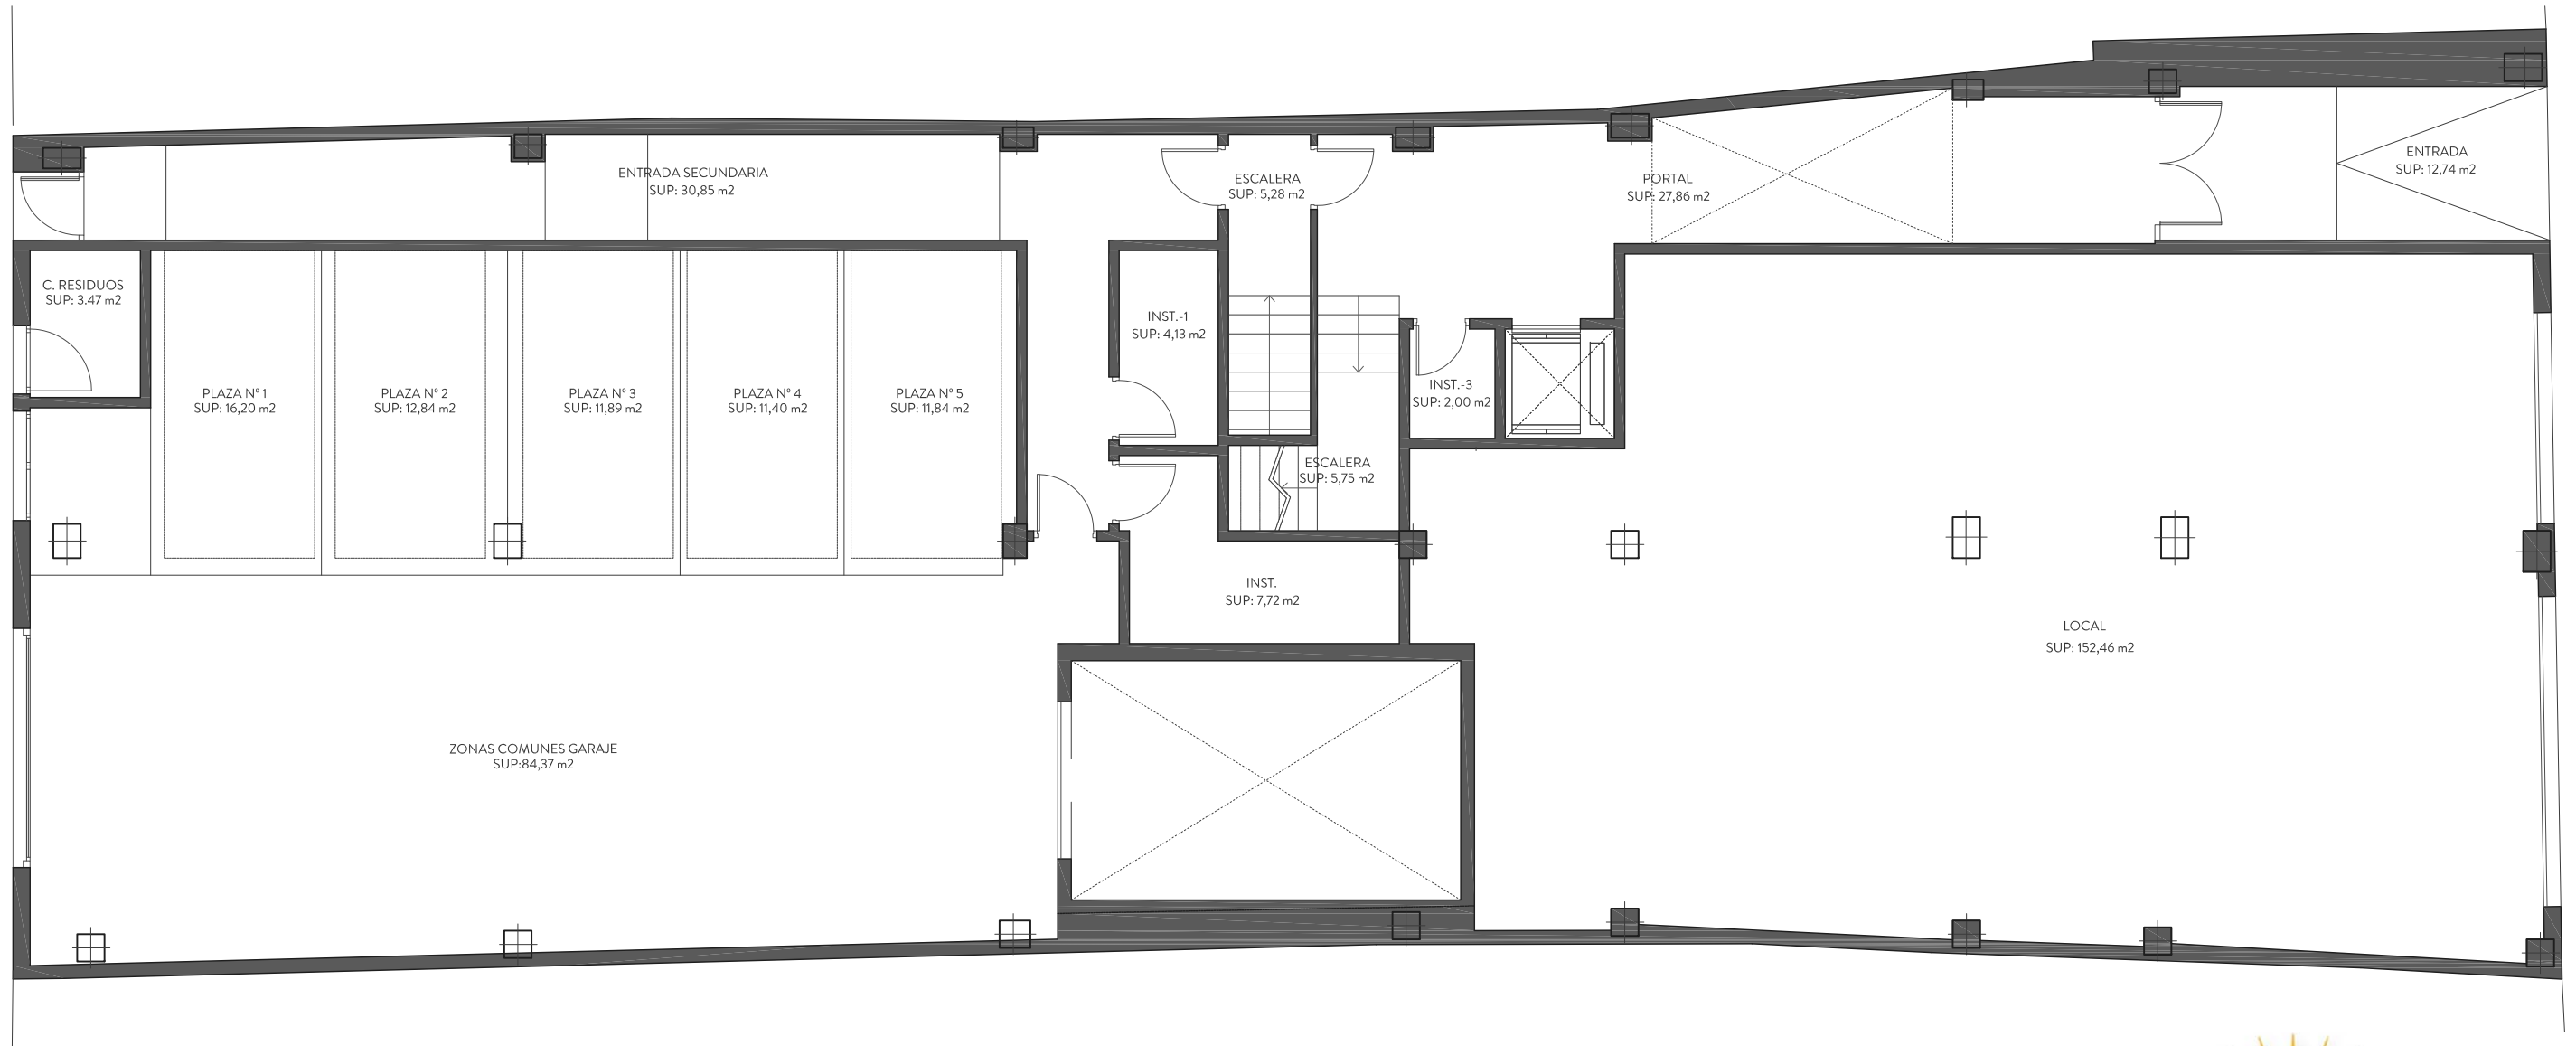

ESCALA_1:100

